

御 見 積 書

御見積No 20260710A002-1

2026年07月10日
物件番号 20260710A002
アクセスコード I02VU

下記の通り御見積致しました。
何卒御用命のほどお願い申し上げます。

本見積金額には消費税等は含まれておりませんので
ご契約に際しては消費税等額を別途計上してください。

御見積金額	¥191,300-
-------	-----------

令和建設 建材部 令和商会

〒 701-1154
岡山県岡山市北区田益617

吉田
Tel. 086-250-4681 Fax. 086-250-4684

工 事 名	
工 事 場 所	
御見積有効期間	
支 払 条 件	
納 期	
受 渡 場 所	

照 査		営 業	積 算

名称	金額 (円)	備考
形材フェンス シャトレナⅡ 支柱納まり：フリー支柱納まり > フェンスWサイズ：W20 (2000) > 支柱Hサイズ：H08 (800) > 支柱ピッチ：2000mm ピッチ > コーナー納まり：直線納まり > タイプ：スタンダード > 本体色：YCU (木調部：クラフトチェリー、形材部：アーバングレー) > デザイン：1型 (横板格子) > ブロック高さ：600 > 下桟隙間カバー：なし > フェンス併用ブロック笠木：使用しない > 剣先ユニット：使用しない		
フェンスNo.1	191,300	
製品代合計	191,300	
合計	191,300	
御見積総合計	191,300	
備考欄		

御見積内訳書

御見積No 20260710A002-1


2026年07月10日

工事名

P. 1

[illegible]

仕様情報 支柱納まり：フリー支柱納まり>フェンスWサイズ：W20（2000）>支柱Hサイズ：H08 (800)>支柱ピッチ：2000mmピッチ>コーナー納まり：直線納まり>タイプ：スタンダード>本体色：YCU（木調部：クラフトチェリー、形材部：アーバングレー）>デザイン：1型（横板格子）>ブロック高さ：600>下柵隙間カバー：なし>フェンス併用ブロック笠木：使用しない>剣先ユニット：使用しない

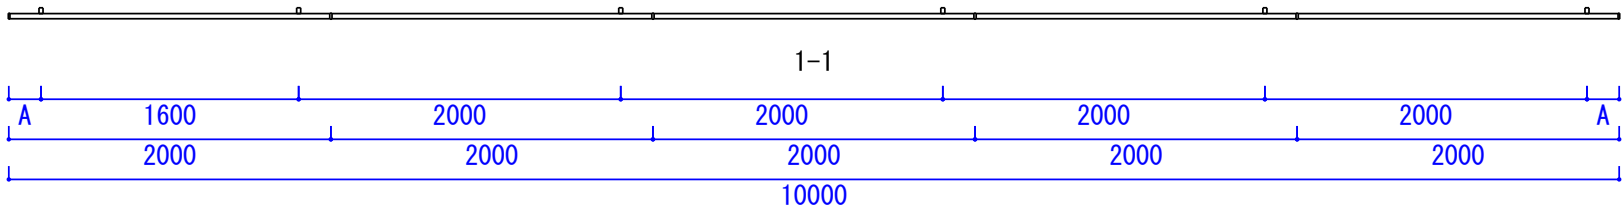


A = 40 ~ 300
※A寸法は設置可能な範囲を示しています。支柱本数が実際と異なる場合がありますので、ご確認の上、必要に応じて修正願います。
フリー支柱 外径25×36

N o. 20260710A002	物件名：	三協アルミ
2026/07/10	形材フェンス シャトレナⅡ	

仕様情報 支柱納まり：フリー支柱納まり>フェンスWサイズ：W20（2000）>支柱Hサイズ：H08 (800)>支柱ピッチ：2000mmピッチ>コーナー納まり：直線納まり>タイプ：スタンダード>本体色：YCU（木調部：クラフトチェリー、形材部：アーバングレー）>デザイン：1型（横板格子）>ブロック高さ：600>下柵隙間カバー：なし>フェンス併用ブロック笠木：使用しない>剣先ユニット：使用しない

1-1-1

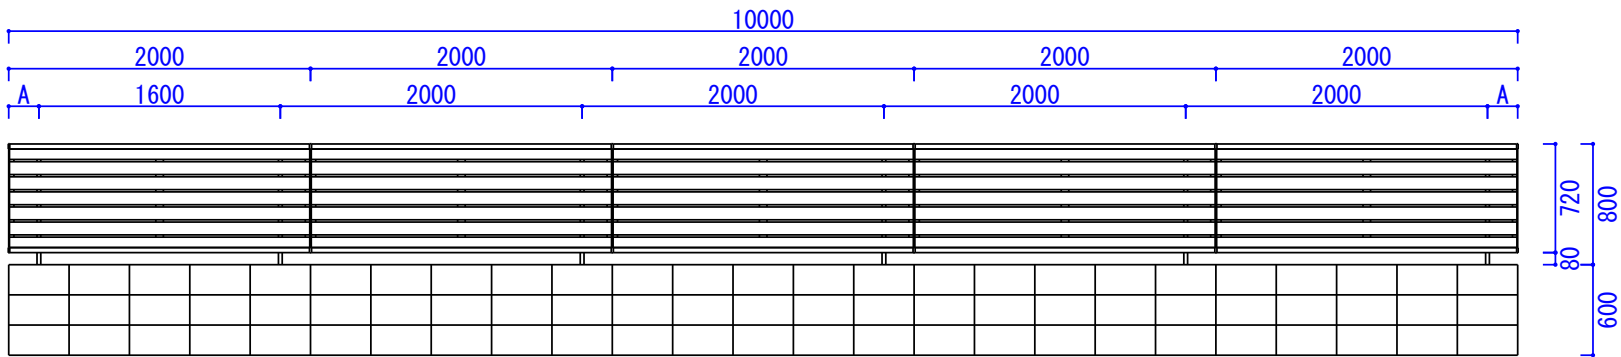


A = 40 ~ 300

※A寸法は設置可能な範囲を示しています。支柱本数が実際と異なる場合がありますので、ご確認の上、必要に応じて修正願います。
フリー支柱 外径25×36


N o. 20260710A002	物件名：	三協アルミ
2026/07/10	形材フェンス シャトレナⅡ	

仕様情報 支柱納まり：フリー支柱納まり>フェンスWサイズ：W20（2000）>支柱Hサイズ：H08 (800)>支柱ピッチ：2000mmピッチ>コーナー納まり：直線納まり>タイプ：スタンダード>本体色：YCU（木調部：クラフトチェリー、形材部：アーバングレー）>デザイン：1型（横板格子）>ブロック高さ：600>下柵間カバー：なし>フェンス併用ブロック笠木：使用しない>剣先ユニット：使用しない

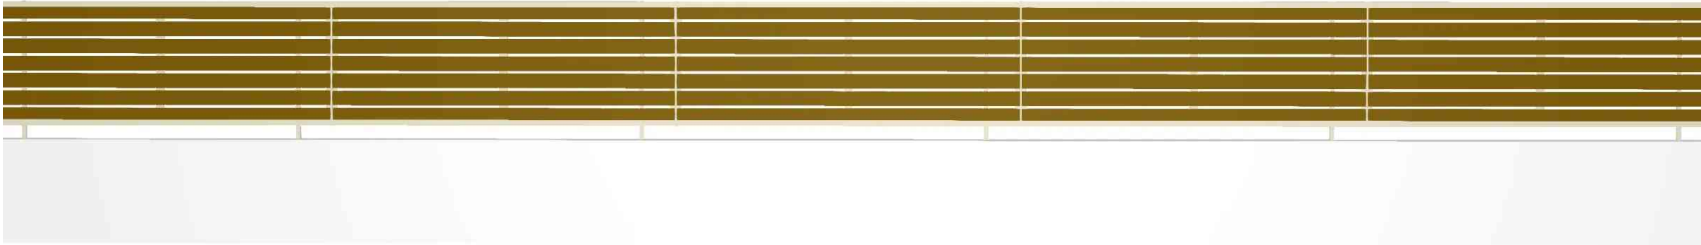

N o. 20260710A002	物件名：	三協アルミ
2026/07/10	形材フェンス シャトレナⅡ	

仕様情報 支柱納まり：フリー支柱納まり>フェンスWサイズ：W20（2000）>支柱Hサイズ：H08 (800)>支柱ピッチ：2000mmピッチ>コーナー納まり：直線納まり>タイプ：スタンダード>本体色：YCU（木調部：クラフトチェリー、形材部：アーバングレー）>デザイン：1型（横板格子）>ブロック高さ：600>下柵間カバー：なし>フェンス併用ブロック笠木：使用しない>剣先ユニット：使用しない

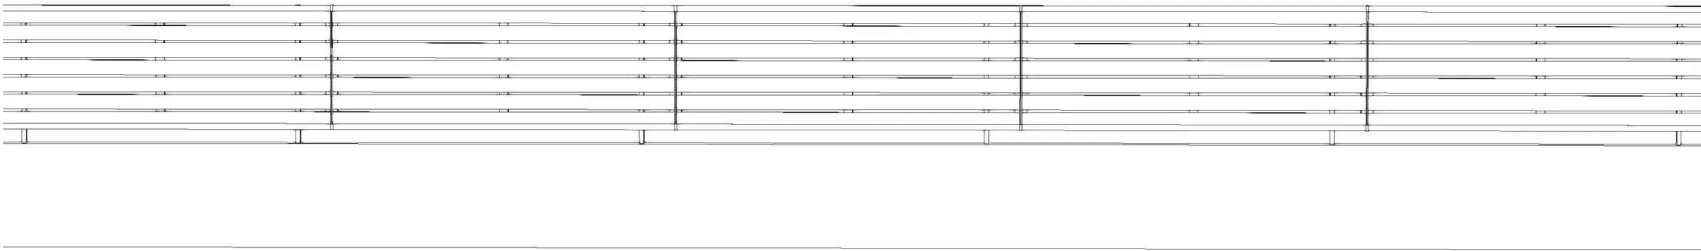

N o. 20260710A002	物件名：	三協アルミ
2026/07/10	形材フェンス シャトレナⅡ	